

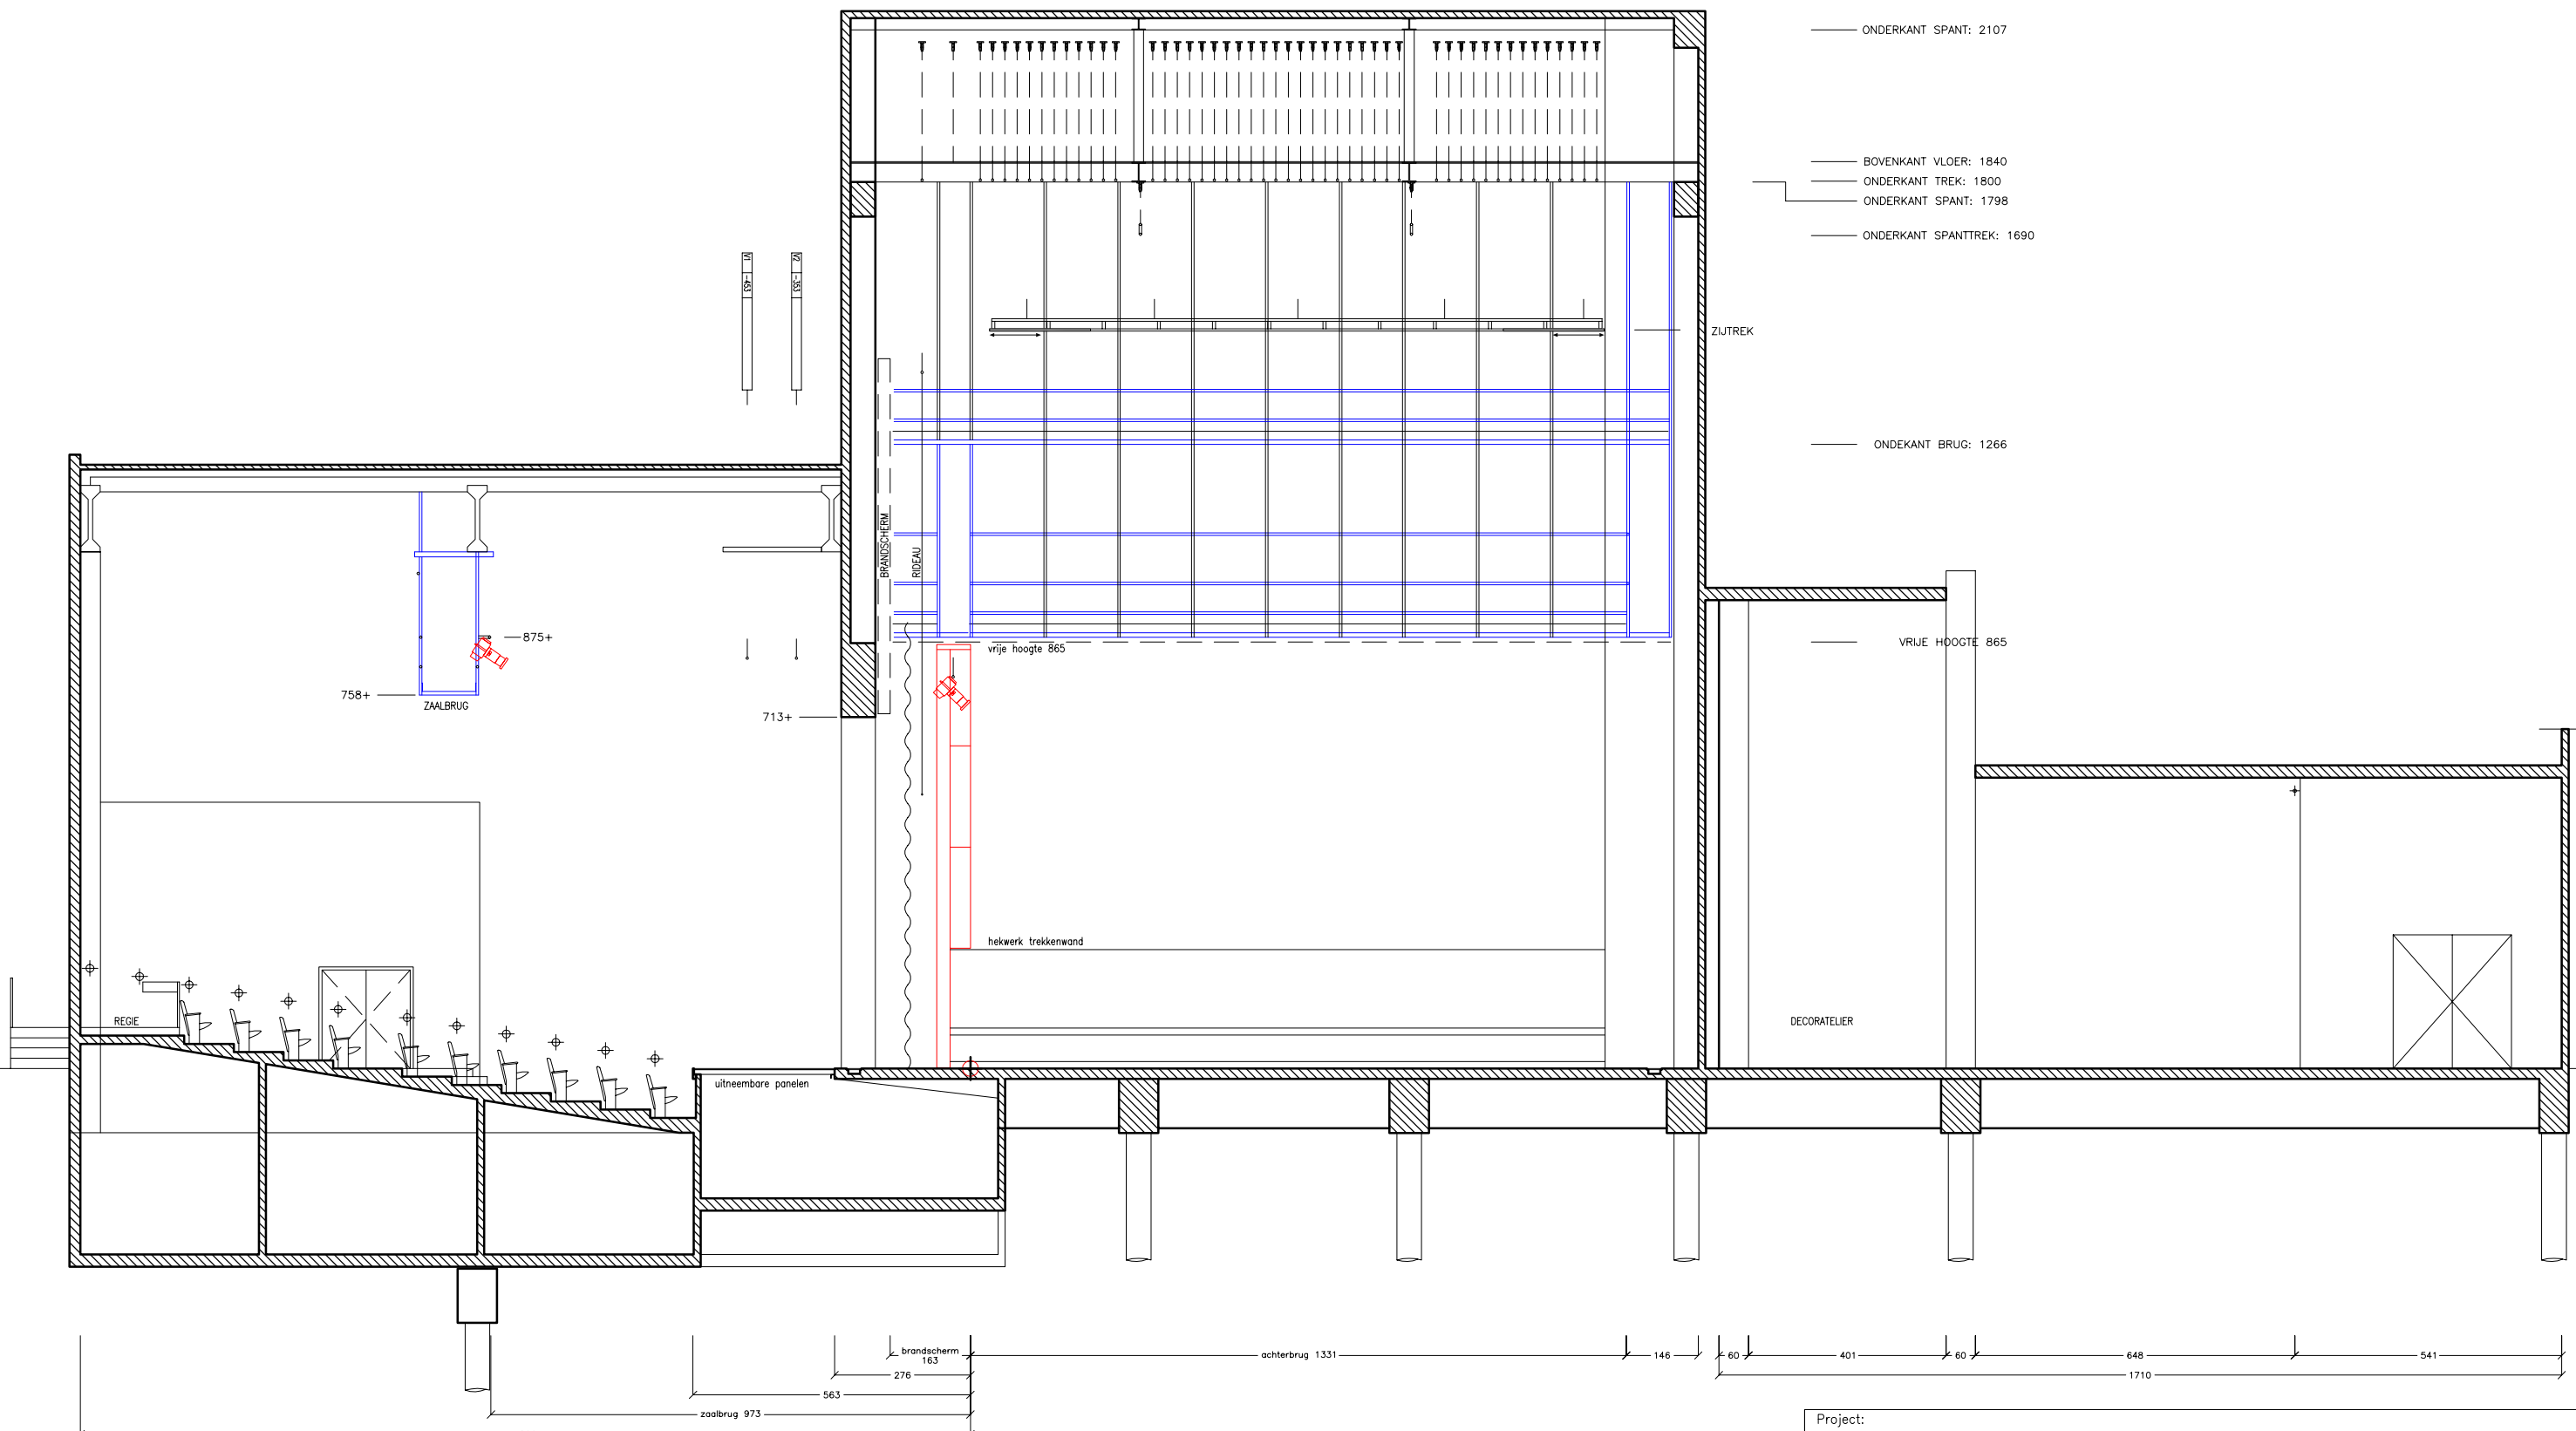


01	1271	Zaalkant	1000
02	1272	Zaalkant	1000
03	1273	Zaalkant	1000
04	1274	Zaalkant	1000
05	1275	Zaalkant	1000
06	1276	Zaalkant	1000
07	1277	Zaalkant	1000
08	1278	Zaalkant	1000
09	1279	Zaalkant	1000
10	1280	Zaalkant	1000
11	1281	Zaalkant	1000
12	1282	Zaalkant	1000
13	1283	Zaalkant	1000
14	1284	Zaalkant	1000
15	1285	Zaalkant	1000
16	1286	Zaalkant	1000
17	1287	Zaalkant	1000
18	1288	Zaalkant	1000
19	1289	Zaalkant	1000
20	1290	Zaalkant	1000
21	1291	Zaalkant	1000
22	1292	Zaalkant	1000
23	1293	Zaalkant	1000
24	1294	Zaalkant	1000
25	1295	Zaalkant	1000
26	1296	Zaalkant	1000
27	1297	Zaalkant	1000
28	1298	Zaalkant	1000
29	1299	Zaalkant	1000
30	1300	Zaalkant	1000
31	1301	Zaalkant	1000
32	1302	Zaalkant	1000
33	1303	Zaalkant	1000
34	1304	Zaalkant	1000
35	1305	Zaalkant	1000
36	1306	Zaalkant	1000
37	1307	Zaalkant	1000
38	1308	Zaalkant	1000
39	1309	Zaalkant	1000
40	1310	Zaalkant	1000
41	1311	Zaalkant	1000
42	1312	Zaalkant	1000
43	1313	Zaalkant	1000
44	1314	Zaalkant	1000
45	1315	Zaalkant	1000
46	1316	Zaalkant	1000
47	1317	Zaalkant	1000
48	1318	Zaalkant	1000
49	1319	Zaalkant	1000
50	1320	Zaalkant	1000
51	1321	Zaalkant	1000
52	1322	Zaalkant	1000
53	1323	Zaalkant	1000
54	1324	Zaalkant	1000
55	1325	Zaalkant	1000
56	1326	Zaalkant	1000
57	1327	Zaalkant	1000
58	1328	Zaalkant	1000
59	1329	Zaalkant	1000
60	1330	Zaalkant	1000

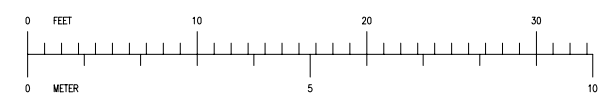

- ONDEKANT SPANT: 2107
- BOVENKANT VLOER: 1840
- ONDEKANT TREK: 1800
- ONDEKANT SPANT: 1798
- ONDEKANT SPANTREK: 1690
- ONDEKANT BRUG: 1266
- VRIJE HOOGTE 865

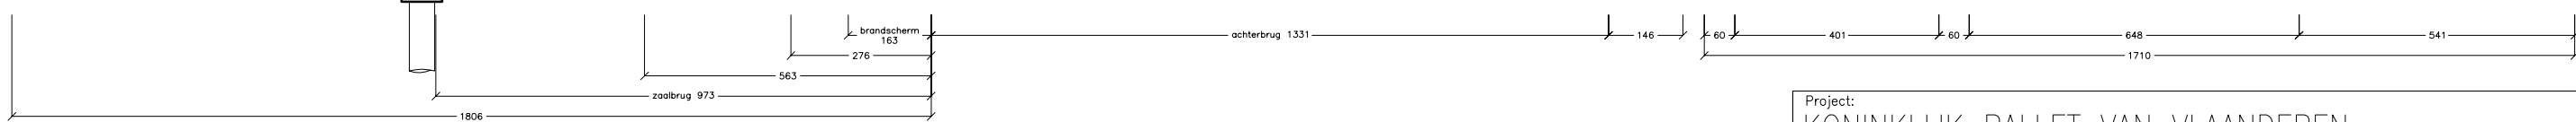

Project: KONINKLIJK BALLETT VAN VLAANDEREN

Onderwerp: t EILANDJE LANGSDOORSNEDE

STICHTINGTEKENING

Schaal:	Datum: 01-06-05
Formaat:	Rev. dat.
Eenheid: cm	Get.: BM
Tekeningnr. / Bestandsnaam:	Fase:
KORTE LEIDSEWARSTRAAT 12 1017 RC AMSTERDAM T 020-6266411 F 020-6266417	ANT30aLD C